
ВНЕСЕНИЕ ИЗМЕНЕНИЙ В ГЕНЕРАЛЬНЫЙ ПЛАН МУНИЦИПАЛЬНОГО ОБРАЗОВАНИЯ ГОРОДСКОЙ ОКРУГ "ГОРОД СУРГУТ" В ЧАСТИ УТОЧНЕНИЯ (ИЗМЕНЕНИЯ) ГРАНИЦ ФУНКЦИОНАЛЬНЫХ ЗОН

Карта территорий, подверженных риску возникновения чрезвычайных ситуаций природного и техногенного характера

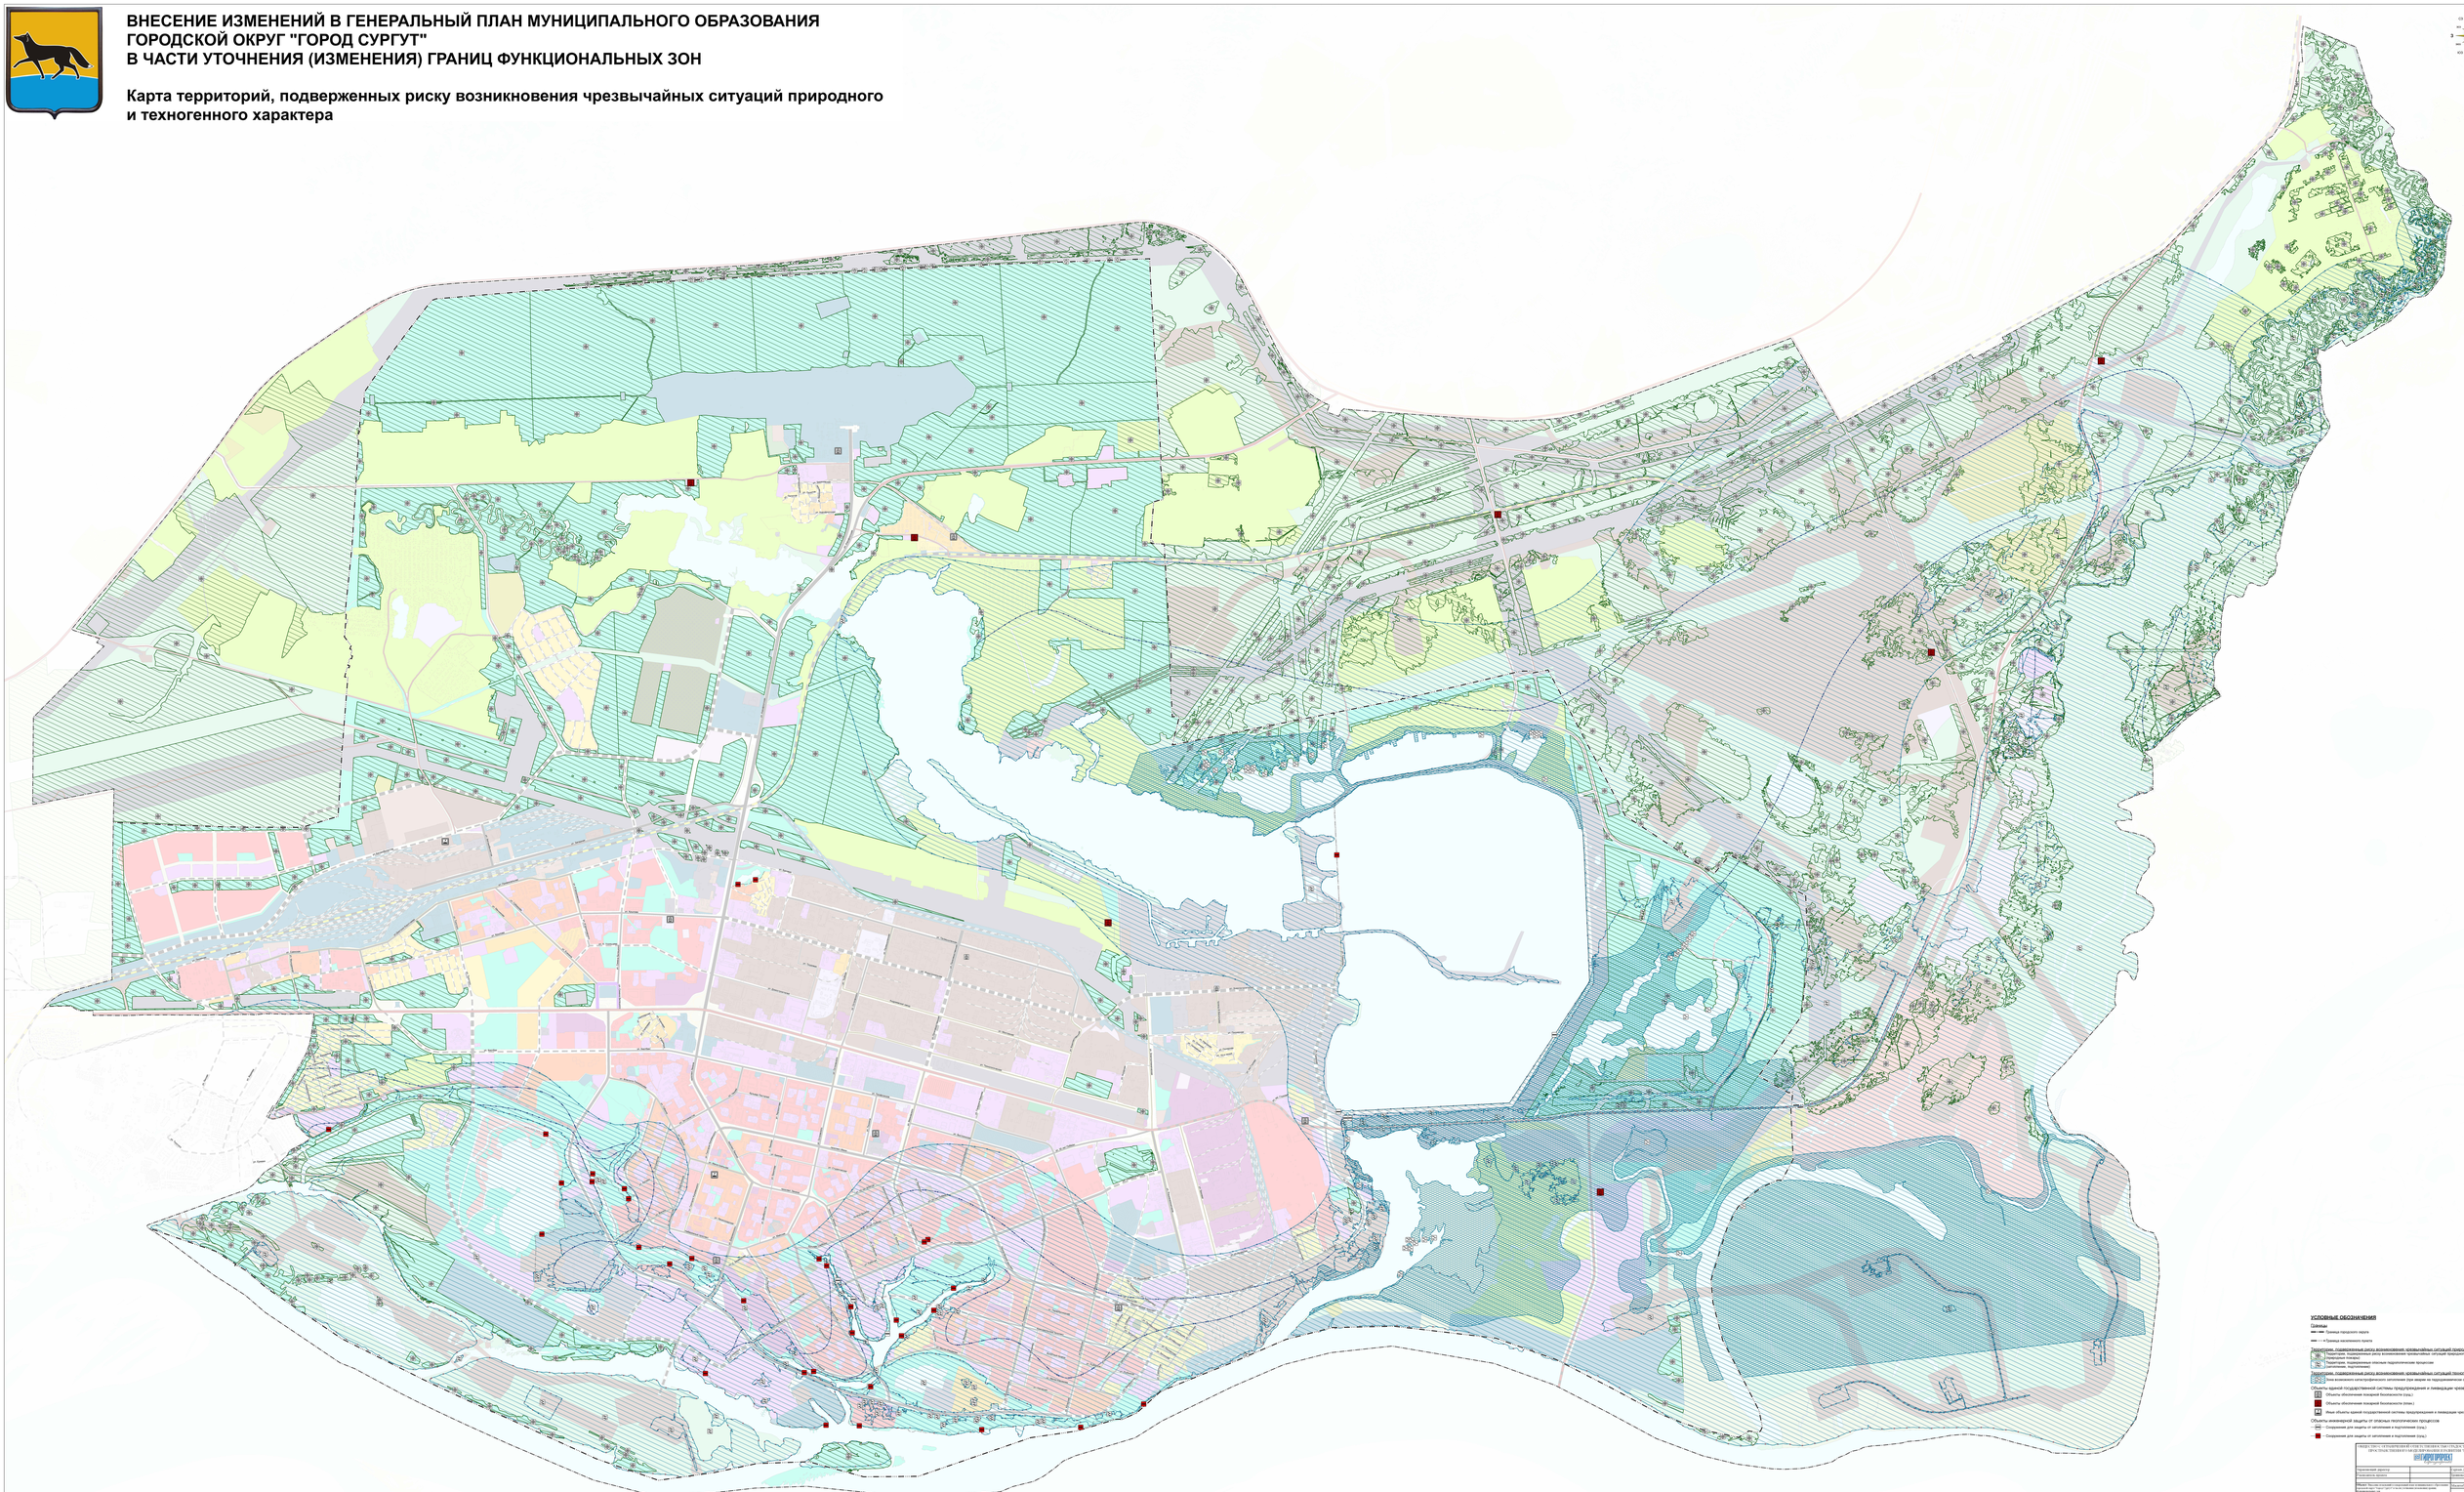

УСЛОВНЫЕ ОБОЗНАЧЕНИЯ

Границы

Граница городского округа

Граница населенного пункта

Территории, подверженные риску возникновения чрезвычайных ситуаций природного характера

Территории, подверженные риску возникновения чрезвычайных ситуаций природного характера (затопление, подтопление)

Территории, подверженные опасным гидрологическим процессам (затопление, подтопление)

Территории, подверженные риску возникновения чрезвычайных ситуаций техногенного характера

Зона возможного катастрофического затопления (при аварии на гидродинамически опасном объекте)

Объекты единой государственной системы предупреждения и ликвидации чрезвычайных ситуаций

Объекты обеспечения пожарной безопасности (город)

Объекты обеспечения пожарной безопасности (село)

Иные объекты единой государственной системы предупреждения и ликвидации чрезвычайных ситуаций (село)

Объекты инженерной защиты от опасных геологических процессов

Сооружения для защиты от затопления и подтопления (город)

Сооружения для защиты от затопления и подтопления (село)

Разрешается использование материалов только с письменного разрешения ООО "ГИПРОГОРСТРОЙ" и ссылкой на авторство. Любое нарушение авторских прав преследуется по закону.

Генеральный директор	Шарков Д.Н.		
Главный архитектор проекта	Колесников В.Е.		
Изм. Кол.уч. Лист № док. Подп. Дата		Стадия	Лист	Листов
Разработал			1	
Н.контр.				
ГИП		Масштаб 1:50 000		
Внесение изменений в генеральный план муниципального образования городской округ "Город Сургут" в части уточнения (изменения) границ функциональных зон				
Карта территорий, подверженных риску возникновения чрезвычайных ситуаций природного и техногенного характера				
Внесение изменений в генеральный план муниципального образования городской округ "Город Сургут" в части уточнения (изменения) границ функциональных зон				