ВНЕСЕНИЕ ИЗМЕНЕНИЙ В ГЕНЕРАЛЬНЫЙ ПЛАН МУНИЦИПАЛЬНОГО ОБРАЗОВАНИЯ ГОРОДСКОЙ ОКРУГ "ГОРОД СУРГУТ" В ЧАСТИ УТОЧНЕНИЯ (ИЗМЕНЕНИЯ) ГРАНИЦ ФУНКЦИОНАЛЬНЫХ ЗОН

Карта зон с особыми условиями использования территории, особо охраняемые природные территории, территории объектов культурного наследия

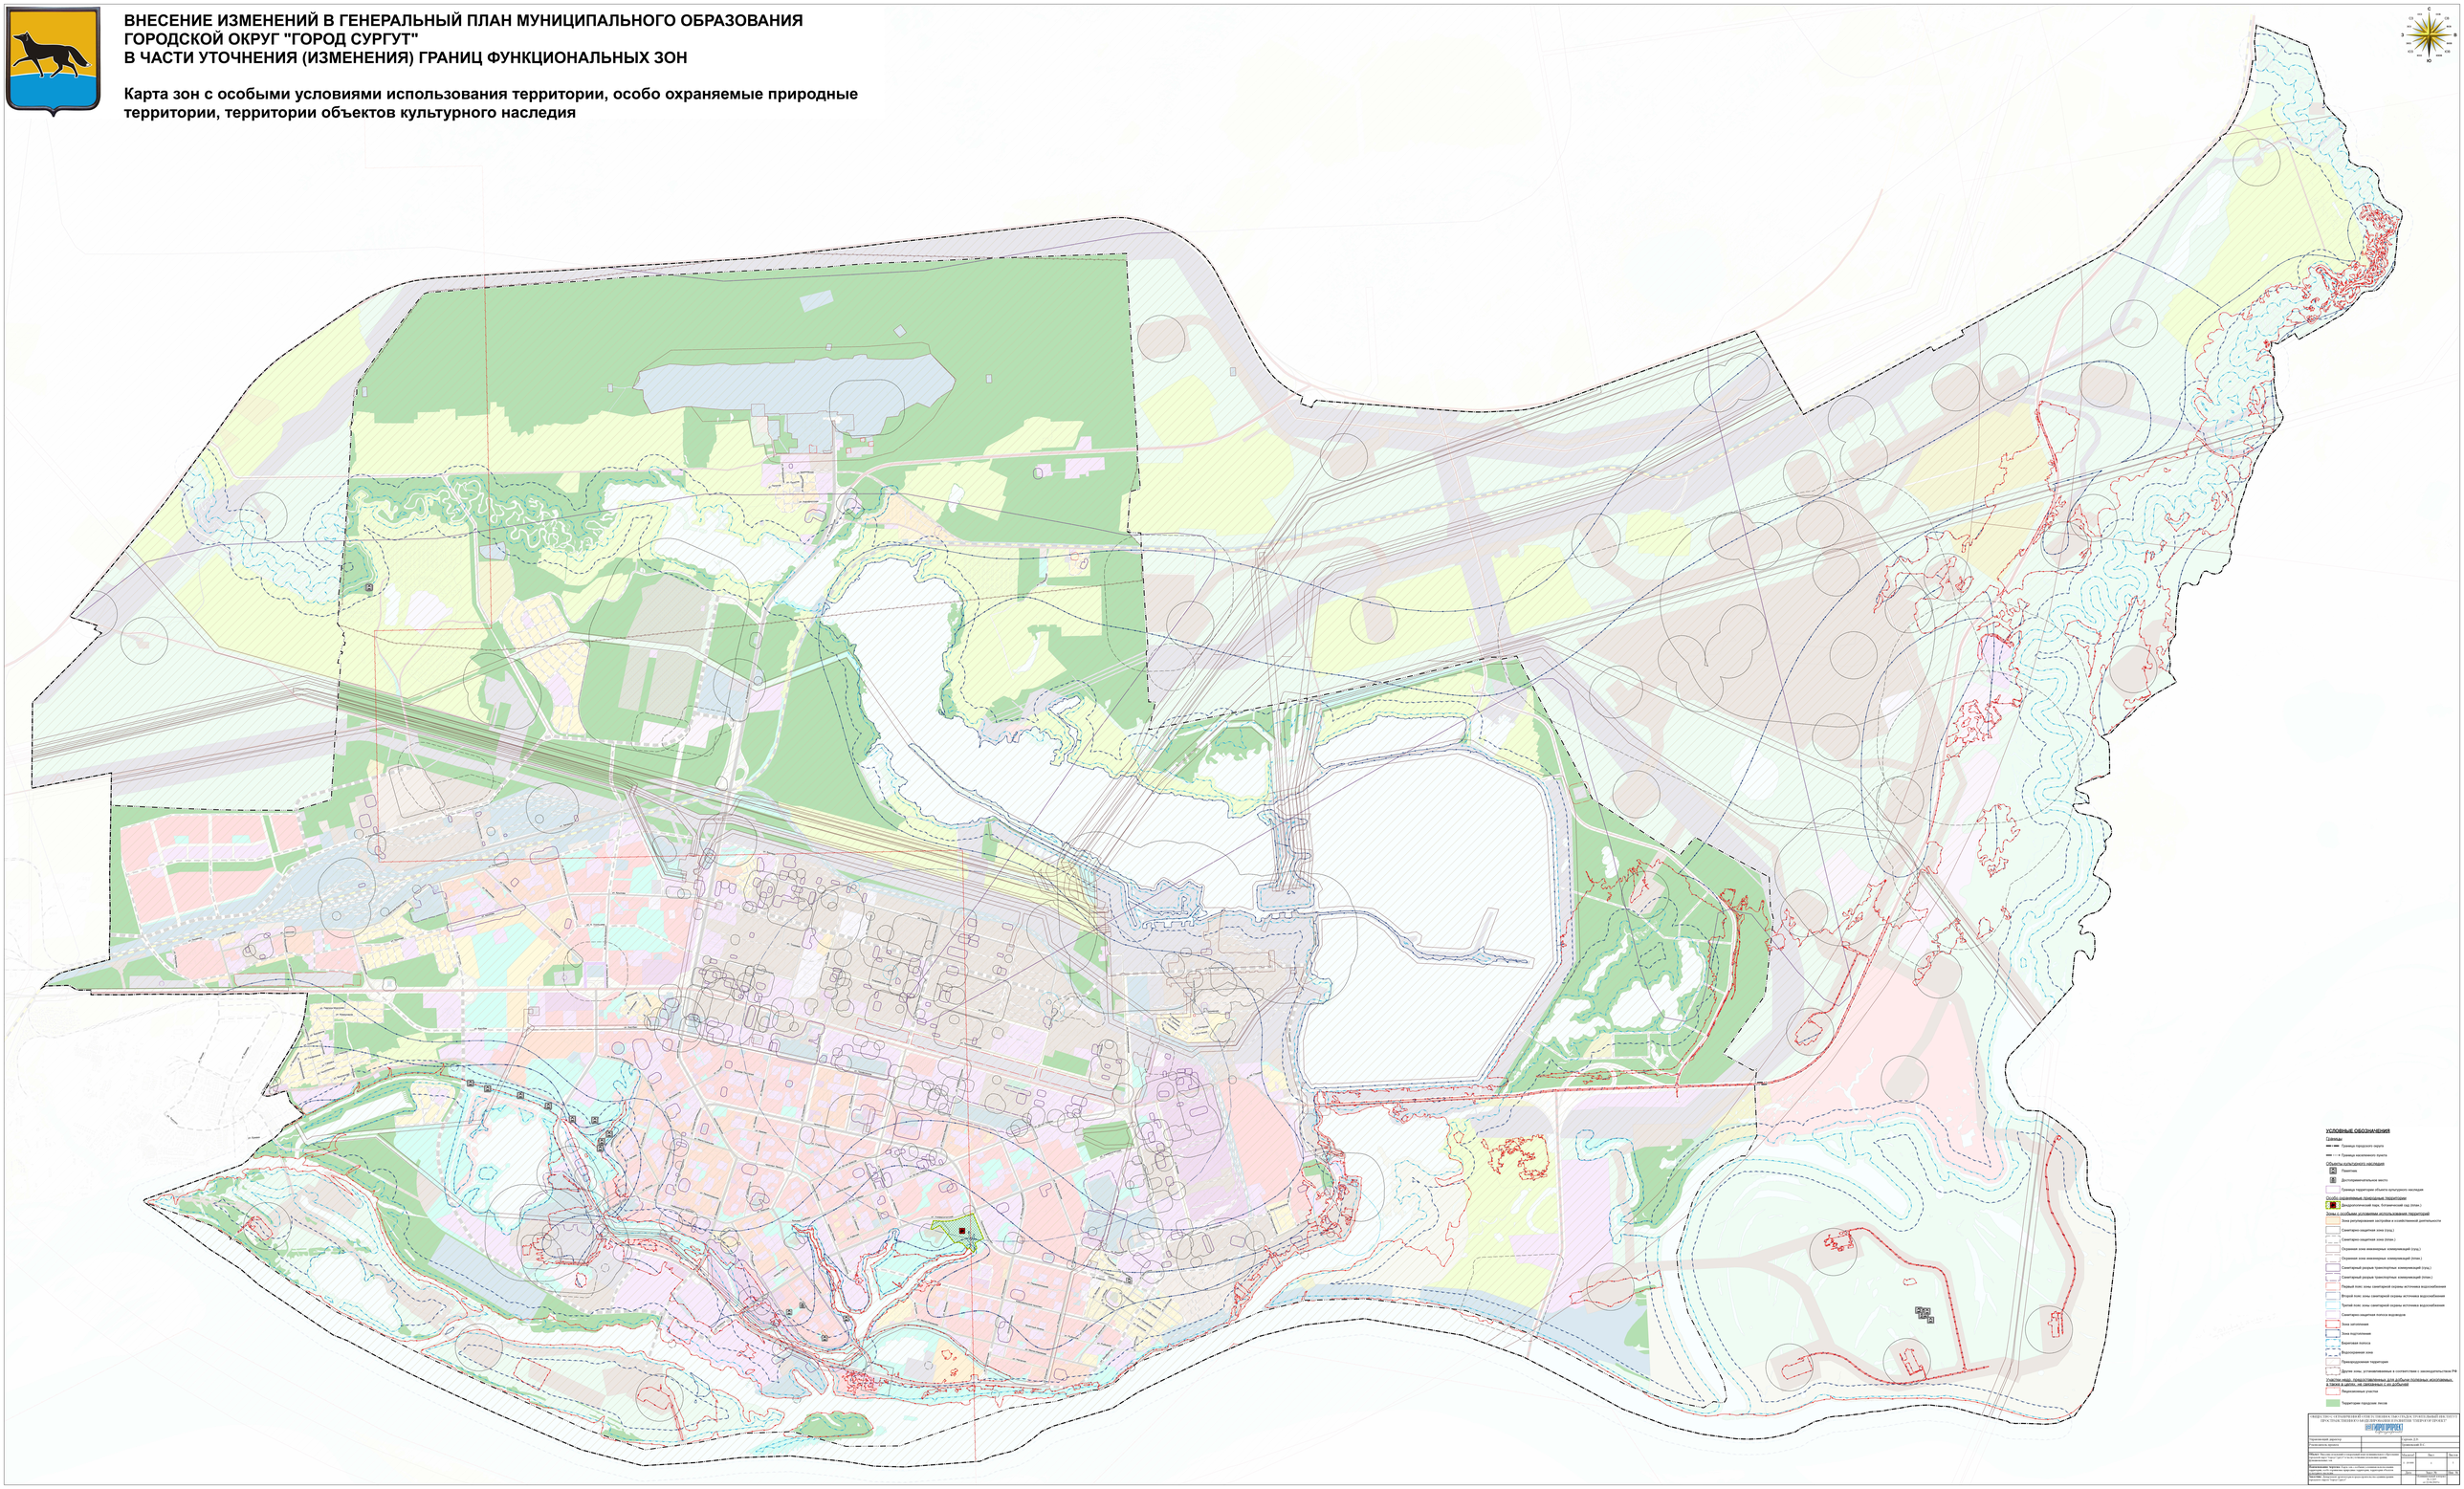

УСЛОВНЫЕ ОБОЗНАЧЕНИЯ

Границы

Границы городского округа

Границы населенного пункта

Объекты культурного наследия

Памятник

Достопримечательное место

Границы территории объекта культурного наследия

Особо охраняемые природные территории

Предполагаемая зона Особо охраняемой зоны (зона)

Зоны с особыми условиями использования территорий

Зона регулирования застройки и хозяйственной деятельности

Санитарно-защитная зона (сад.)

Санитарно-защитная зона (зона)

Охранная зона инженерных коммуникаций (сад.)

Охранная зона инженерных коммуникаций (зона)

Санитарный разрыв транспортных коммуникаций (сад.)

Санитарный разрыв транспортных коммуникаций (зона)

Первый пояс зоны санитарной охраны источника водоснабжения

Второй пояс зоны санитарной охраны источника водоснабжения

Третий пояс зоны санитарной охраны источника водоснабжения

Санитарно-защитная полоса водоводов

Зона затопления

Зона подтопления

Береговая полоса

Водоохранная зона

Прибрежно-защитная территория

Другие зоны, устанавливаемые в соответствии с законодательством РФ

Участки недр, предоставленные для добычи полезных ископаемых, а также в целях, не связанных с их добычей

Лицензионные участки

Территории городских лесов

Генеральный директор		Сергеев Д.Н.	
Руководитель проекта		Сергеева Ю.Н.	
Начальник отдела		Ларина Е.Ю.	
Главный архитектор проекта		Ларина Е.Ю.	
Разработал		Ларина Е.Ю.	
Проверил		Ларина Е.Ю.	
Н. контроль		Ларина Е.Ю.	

Материалы по обоснованию в текстовой и графической формах

Стадия: Лист: Листов:

Р 1 1

Наименование чертежа: Карта зон с особыми условиями использования территории, особо охраняемые природные территории, территории объектов культурного наследия

Масштаб: 1:50000 (при печати формата А1) 1:100000 (при печати формата А0)

Система координат: МСК-86, зона 1

Высота в Балтийской системе координат, 1977 года

Дата: 2021